


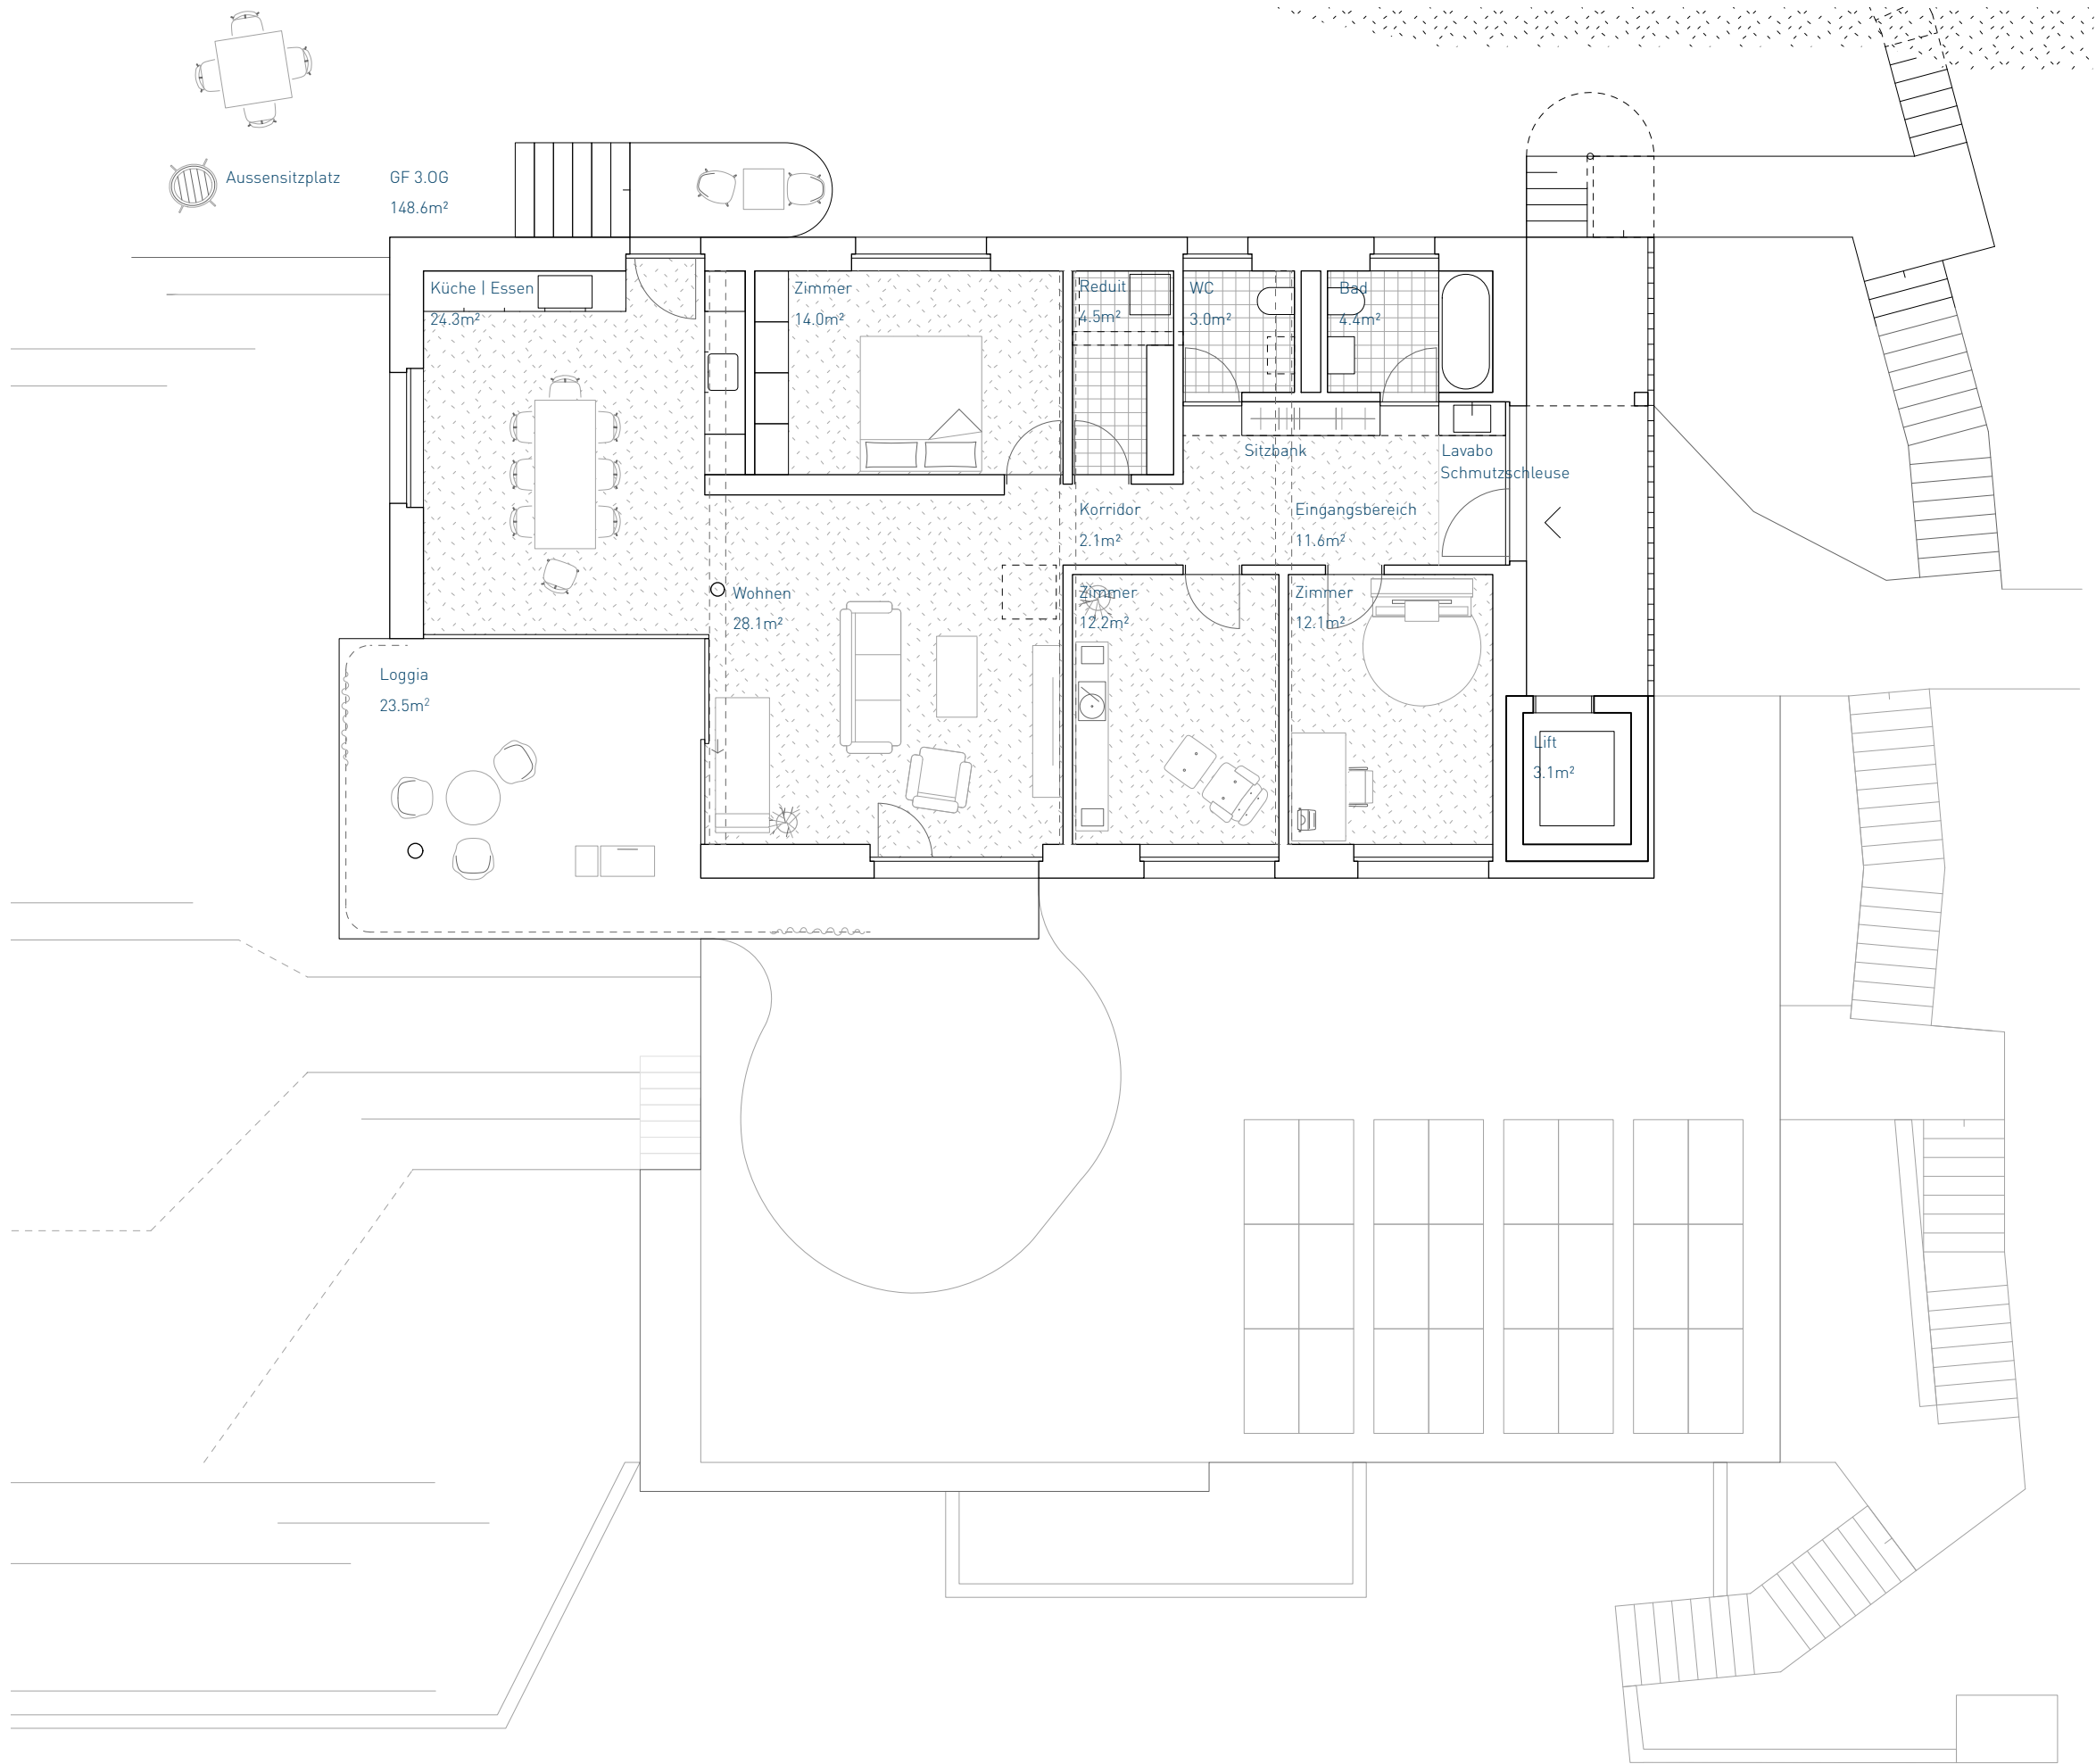

IN OS


INOS Architekten
Rathausgasse 24
5000 Aarau

mail@inos.ch
078 638 09 19

Auftraggeber*in
Barbara und Jürg Volkart
Schwabistalstrasse 17
5037 Muhen

Objektadresse
Rebaldenweg 26
5000 Aarau

043 REBALDENWEG

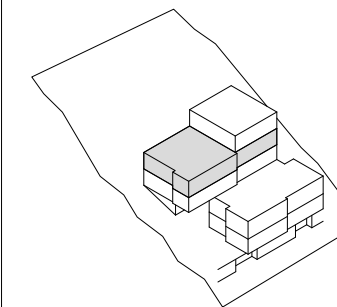

VORPROJEKT

3.0G

1:100



±0.00 = ca 393.00 m.ü.M.

Datum 04.11.25 OS
Revision
DIN A3

VP 104

IN OS

INOS Architekten

Rathausgasse 24

5000 Aarau

mail@inos.ch

078 638 09 19

Auftraggeber*in

Barbara und Jürg Volkart

Schwabistalstrasse 17


5037 Muhen

Objektadresse

Rebhaldenweg 26

5000 Aarau

043 REBHALDENWEG

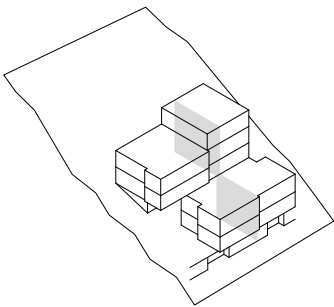

VORPROJEKT

QUERSCHNITT

1:100

±0.00 = ca 393.00 m.ü.M.

Datum 04.11.25 OS

Revision

DIN A3

VP 200

