


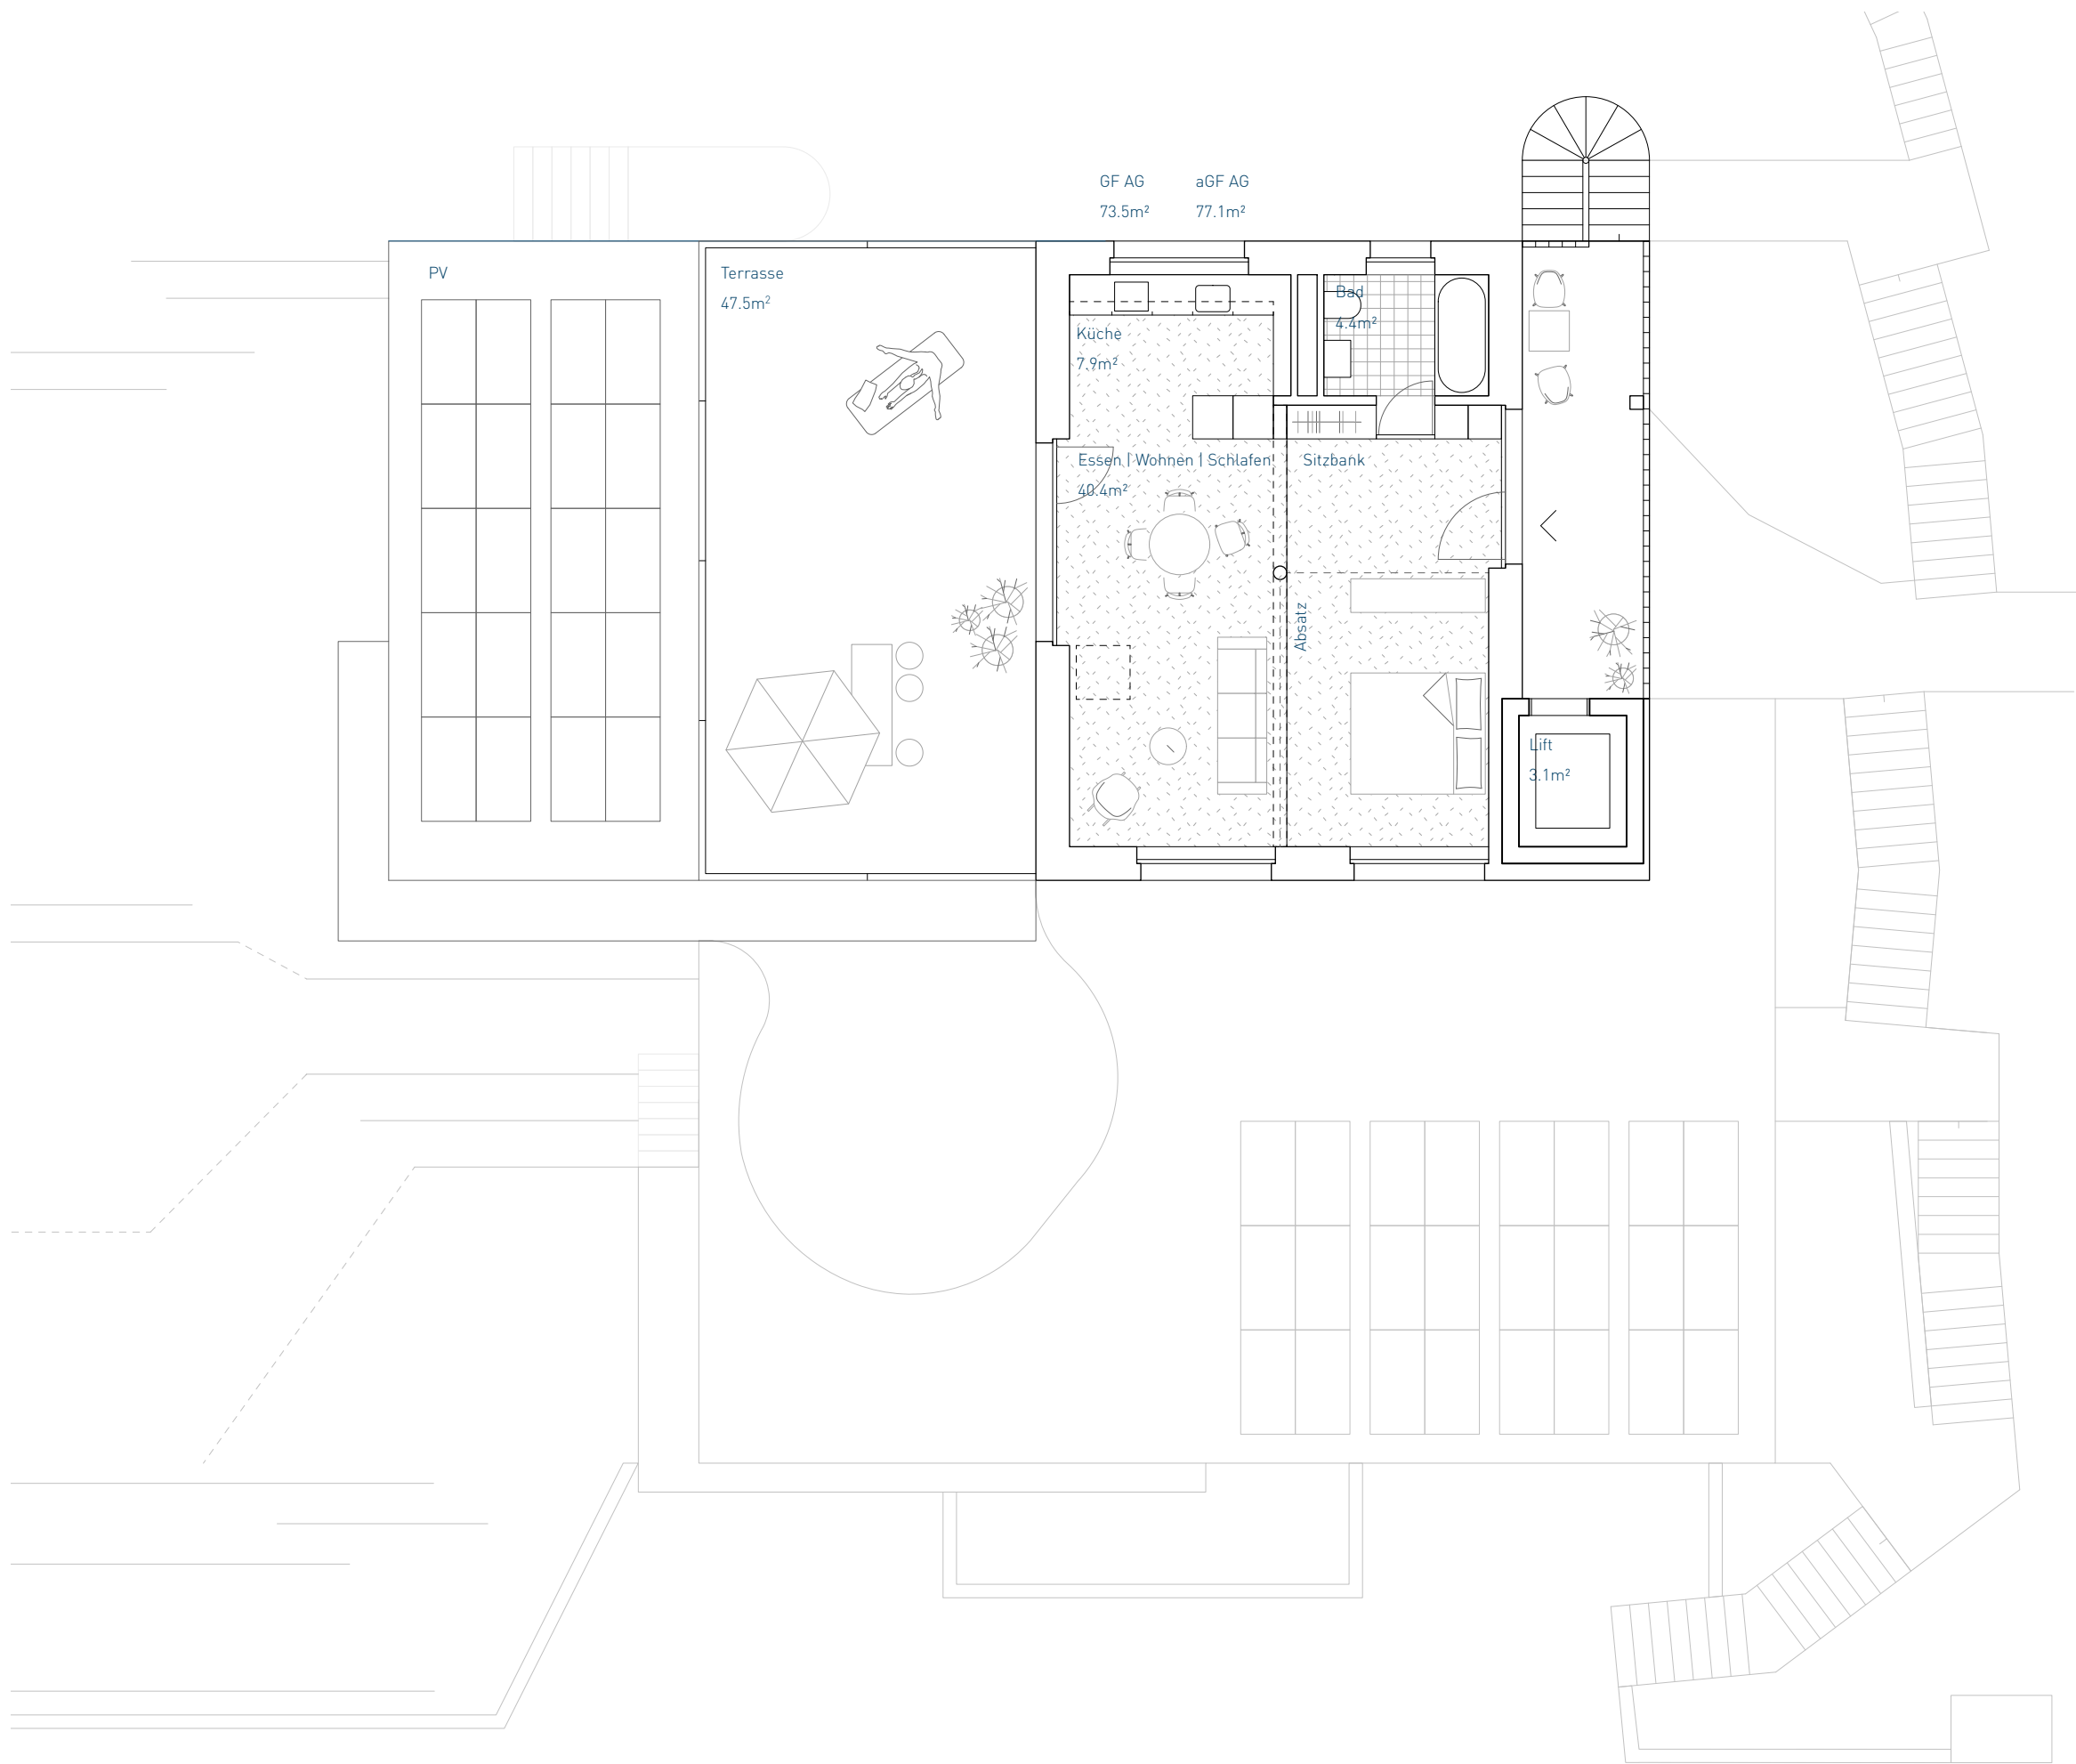


IN OS

INOS Architekten
Rathausgasse 24
5000 Aarau
mail@inos.ch
078 638 09 19

Auftraggeber*in
Barbara und Jürg Volkart
Schwabistalstrasse 17
5037 Muhen

Objektadresse
Rebhaldenweg 26
5000 Aarau

043 REBHALDENWEG

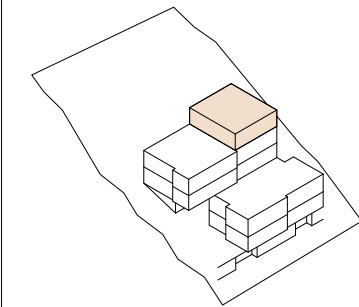

VORPROJEKT

AG

1:100



±0.00 = ca 393.00 m.ü.M.

Datum 04.11.25 OS
Revision
DIN A3

VP 105

IN OS


INOS Architekten
Rathausgasse 24
5000 Aarau

mail@inos.ch
078 638 09 19

Auftraggeber*in
Barbara und Jürg Volkart
Schwabistalstrasse 17
5037 Muhen

Objektadresse
Rebhaldenweg 26
5000 Aarau

043 REBHALDENWEG

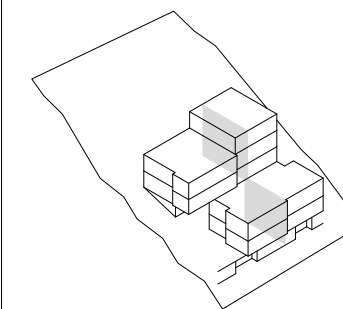

VORPROJEKT

QUERSCHNITT

1:100


±0.00 = ca 393.00 m.ü.M.

Datum 04.11.25 OS


Revision

DIN A3

VP 200

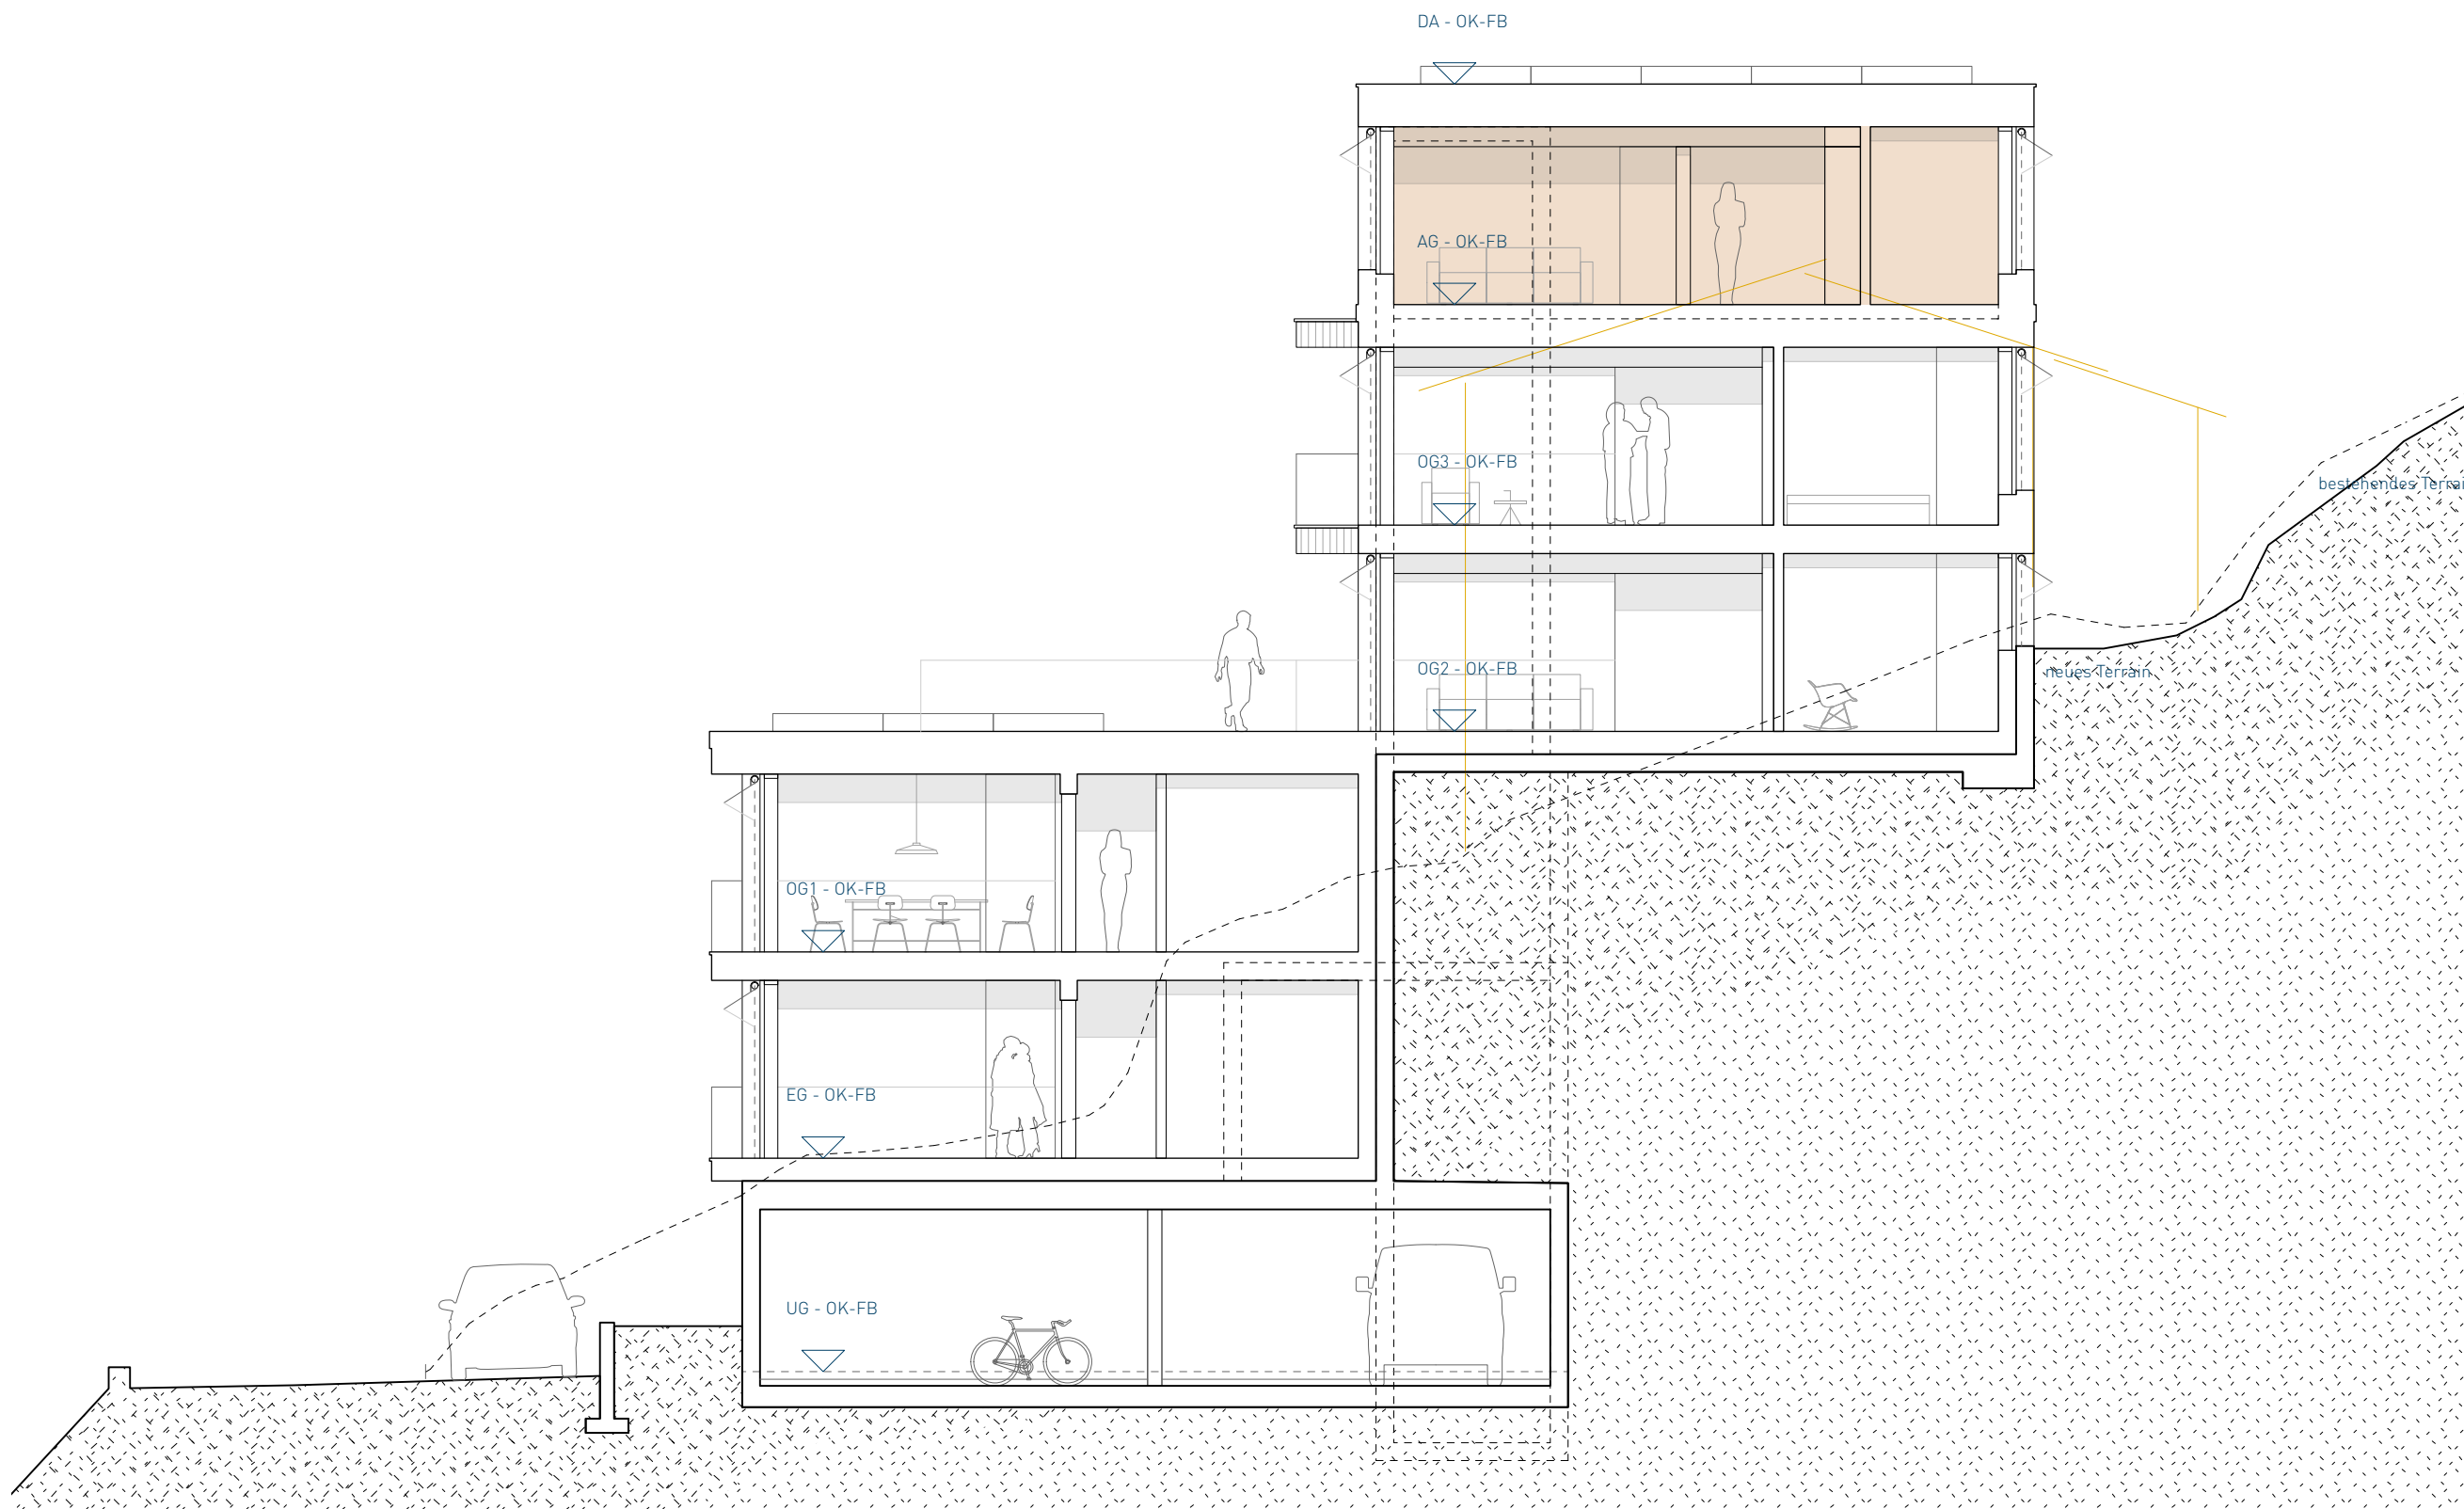

043 REBHALDENWEG

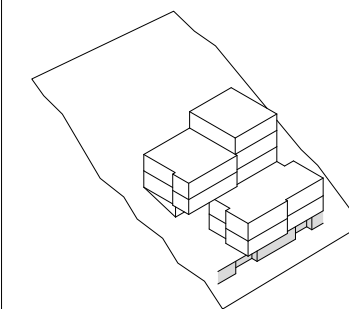

VORPROJEKT

UG


1:100



±0.00 = ca 393.00 m.ü.M.

Datum 04.11.25 OS
Revision
DIN A3

VP 100

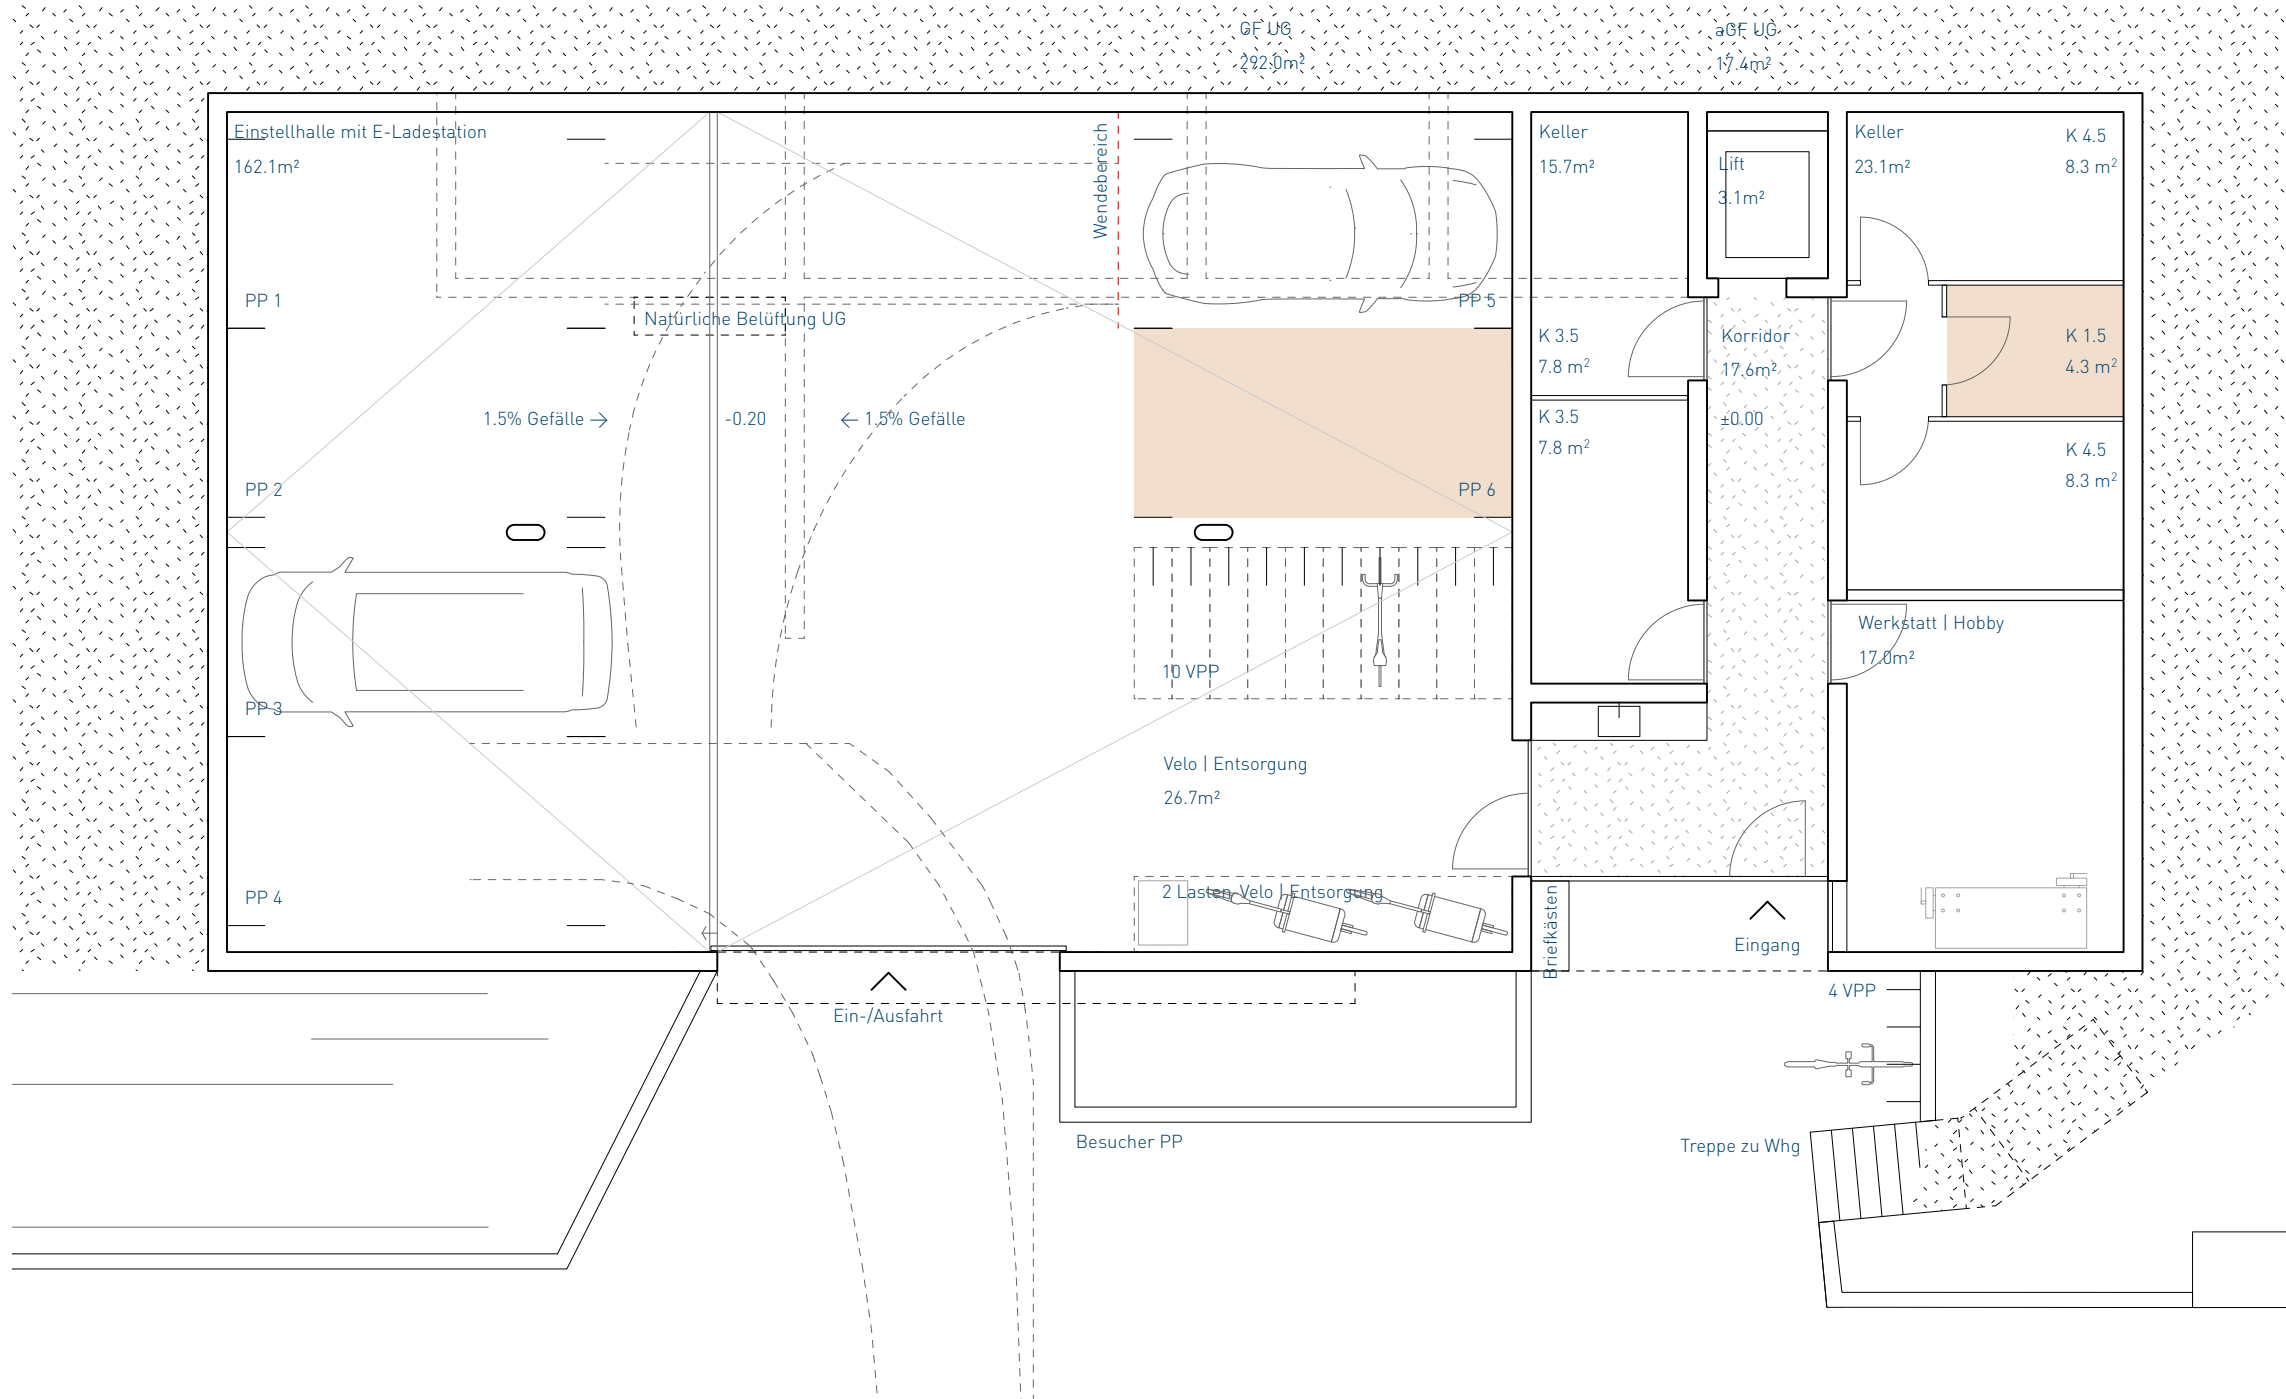

Die Zuweisung der Einstellplätze und der Kellerräume ist nicht fixiert und kann im weiteren Prozess geändert werden.